
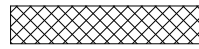
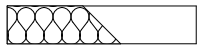


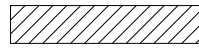



LEGENDA

	armiran beton		toplotna izolacija
	opečni modularni blok		hidroizolacija
	opečni porolit		porobeton
	opeka - Porotherm 25 AKU		

OPIS PROSTOROV

1 VETROLOV	keramika	3,56 m ²
2 WC	keramika	3,23 m ²
3 TEHNIČNI PROSTOR / UTILITY	keramika	3,56 m ²
4 DNEVNI PROSTOR	parket	12,82 m ²
5 JEDILNICA	parket	7,14 m ²
6 KUHINJA	parket	9,74 m ²
7 SHRAMBA	keramika	2,55 m ²
8 STOPNIŠČE	les	2,90 m ²

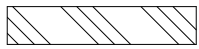skupna neto kvadratura enote 1: 45,5 m²

9 VETROLOV	keramika	3,56 m ²
10 WC	keramika	3,23 m ²
11 TEHNIČNI PROSTOR / UTILITY	keramika	3,56 m ²
12 DNEVNI PROSTOR	parket	12,82 m ²
13 JEDILNICA	parket	7,14 m ²
14 KUHINJA	parket	9,74 m ²
15 SHRAMBA	keramika	2,55 m ²
16 STOPNIŠČE	les	2,90 m ²

skupna neto kvadratura enote 2: 45,5 m²


skupna neto kvadratura ene enote 1 in enote 2: 91,00 m²

OPOMBE

KOTA PRITLIČJA ±0,00 = 279,00 m n.v.

- PRED TEMELJENJEM OBJEKTA JE POTREBEN GEOTEHNIČNI NADZOR S PREVZEMOM TEMELJNIH TAL.
- GLOBINA TEMELJEV SE PRILAGODI SKLADNO Z RAZMERAMI NA TERENU IN POTRDI TVIJO NADZORA GEOLOGA.
- PRED IZVEDBO JE POTREBNO PREVERITI ZAHTEVANE ZIDARSKÉ ODPRTINE ZA IZBRANO STAVBNO POHIŠTVO.
- RISANE SO ZIDARSKÉ ODPRTINE VRAT IN OKEN. MINIMALNA SVETLA ODPRTINA VSEH NOTRANJNH VRAT JE 80/213 cm.
- OKENSKÉ IN VRATNE ODPRTINE NA ZUNANJIH ZIDOVH SO TOPLOTNO IZOLIRANE PO OBODU S TOPLOTNO IZOLACIJO XPS 300 V DEBELINI 5 CM.

S

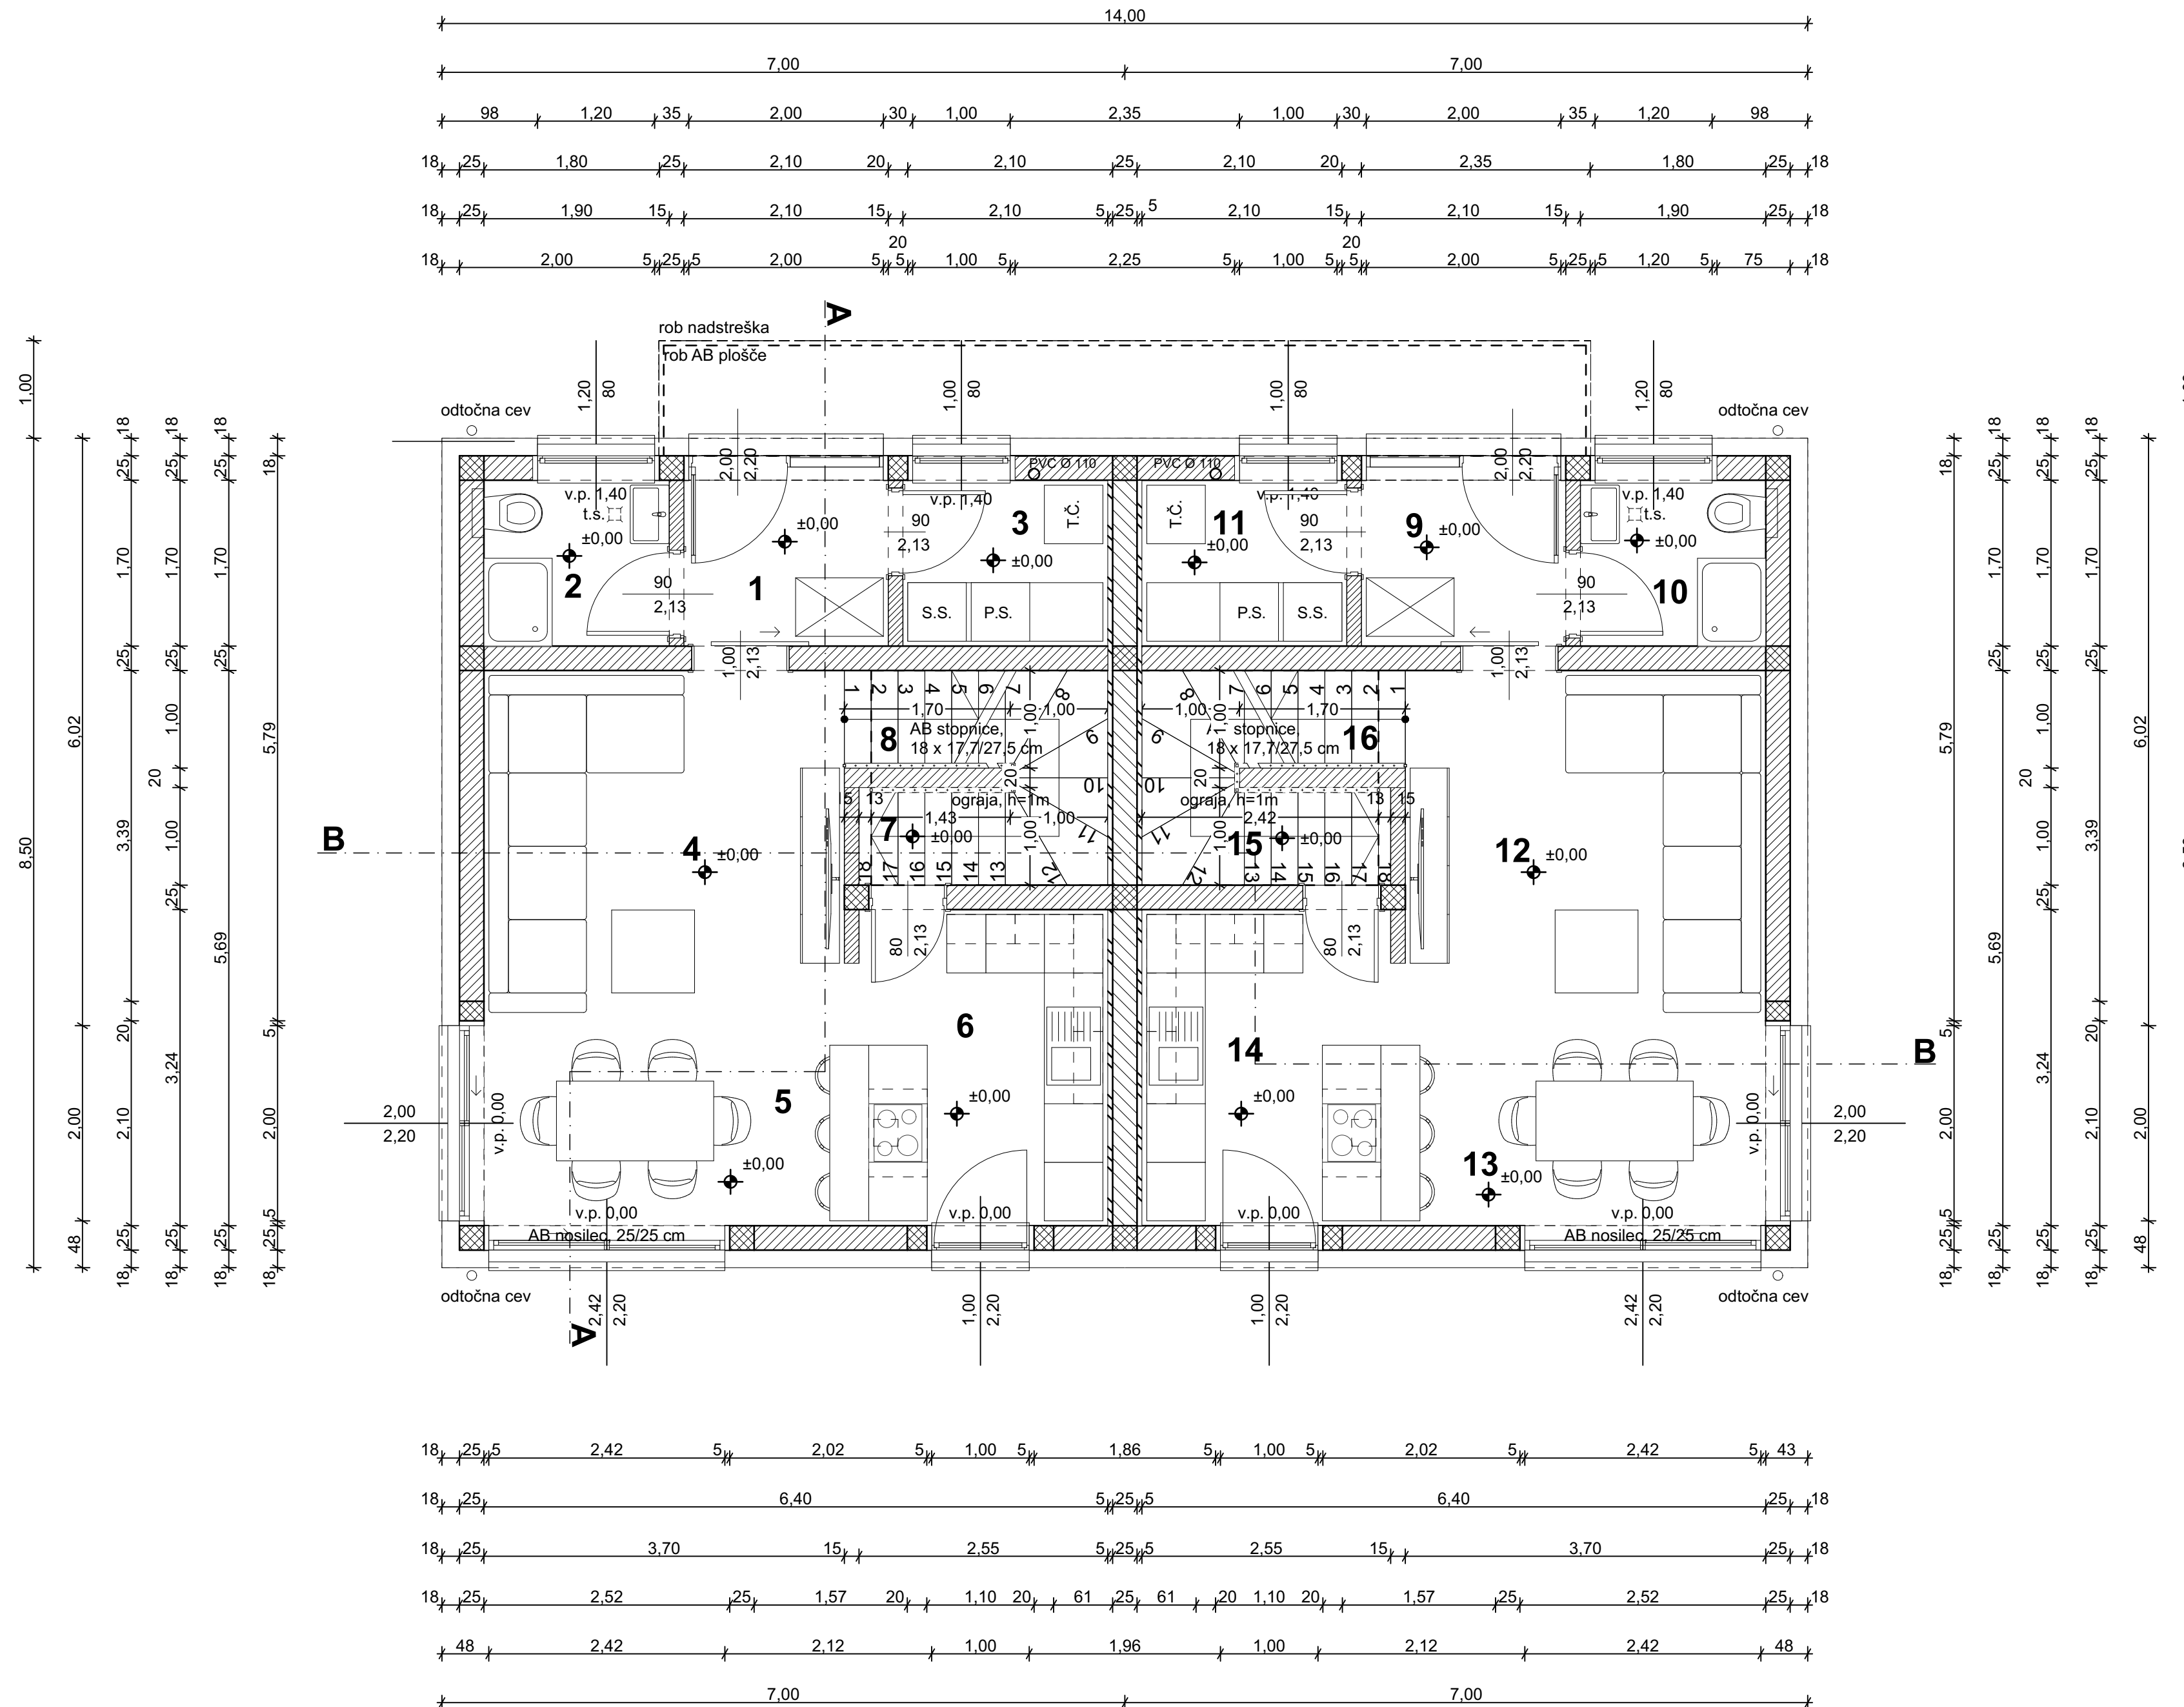

<p>Planinska cesta 5, 6290 Sevnica tel: 07 816 33 40, e: arprojekt@siol.net</p> <p>AR PROJEKT SEVNICA d.o.o. identifikacijska številka 123 0930</p>	
<p>NAZIV GRADNJE: ENOSTANOVANJSKA STAVBA (Z DVEMA BIVALNIMA ENOTAMA)</p>	<p>POOBlašČENA ARHITEKTA: ANDREJA PRELOŽNIK u.d.i.a., ZAPS 0210 PA PPN</p> <p>IZDELAL: ANDREJA PRELOŽNIK u.d.i.a., ZAPS 0210 PA PPN</p>
<p>NAČRT: NAČRT S PODROČJA ARHITEKTURE</p> <p>IDENTIFIKACIJSKA OZNAČBA: 1-30821</p>	<p>VRSTA DOKUMENTACIJE: PZI</p> <p>MERILICO: 1:50</p> <p>IDENT. OZNAKA LISTA: 2</p>
<p>TLORIS PRITLIČJA</p> <p><small>Vsebinska načrta je avtorska last podjela AR PROJEKT d.o.o. in je zaščitena z Zakonom o avtorskih in sorodnih pravicah (Ur.LRS št. 16/07). Nepooblaščenno razmnoževanje načrta ni dovoljeno.</small></p>	