








LEGENDA

-  armiran beton
-  opečni modularni blok
-  opečni porolit
-  opeka - Porotherm 25 AKU
-  toplotna izolacija
-  hidroizolacija
-  porobeton


OPIS PROSTOROV

1 HODNIK S STOPNIŠČEM	les / parket	8,88 m ²
2 KOPALNICA	keramika	6,16 m ²
3 SOBA	parket	9,58 m ²
4 SOBA	parket	9,86 m ²
5 SPALNICA	parket	11,04 m ²
skupna neto kvadratura enote 1:		45,52 m ²
6 HODNIK S STOPNIŠČEM	les / parket	8,88 m ²
7 KOPALNICA	keramika	6,16 m ²
8 SOBA	parket	9,58 m ²
9 SOBA	parket	9,86 m ²
10 SPALNICA	parket	11,04 m ²
skupna neto kvadratura enote 2:		91,04 m ²
skupna neto kvadratura ene enote 1 in enote 2:		45,52 m ²

OPOMBE

KOTA PRITLIČJA ±0,00 = 279,00 m n.v.

- PRED TEMELJENJEM OBJEKTA JE POTREBEN GEOTEHNIČNI NADZOR S PREVZEMOM TEMELJNIH TAL.
- GLOBINA TEMELJEV SE PRILAGODI SKLADNO Z RAZMERAH NA TERENU IN POTRDI TVIJO NADZORA GEOLOGA.
- PRED IZVEDBO JE POTREBNO PREVERITI ZAHTEVANE ZIDARSKÉ ODPRTINE ZA IZBRANO STAVBNO POHIŠTVO.
- RISANE SO ZIDARSKÉ ODPRTINE VRAT IN OKEN. MINIMALNA SVETLA ODPRTINA VSEH NOTRANJNH VRAT JE 80/213 cm.
- OKENSKÉ IN VRATNE ODPRTINE NA ZUNANJNH ZIDOVH SO TOPLOTNO IZOLIRANE PO OBODU S TOPLOTNO IZOLACIJO XPS 300 V DEBELINI 5 CM.

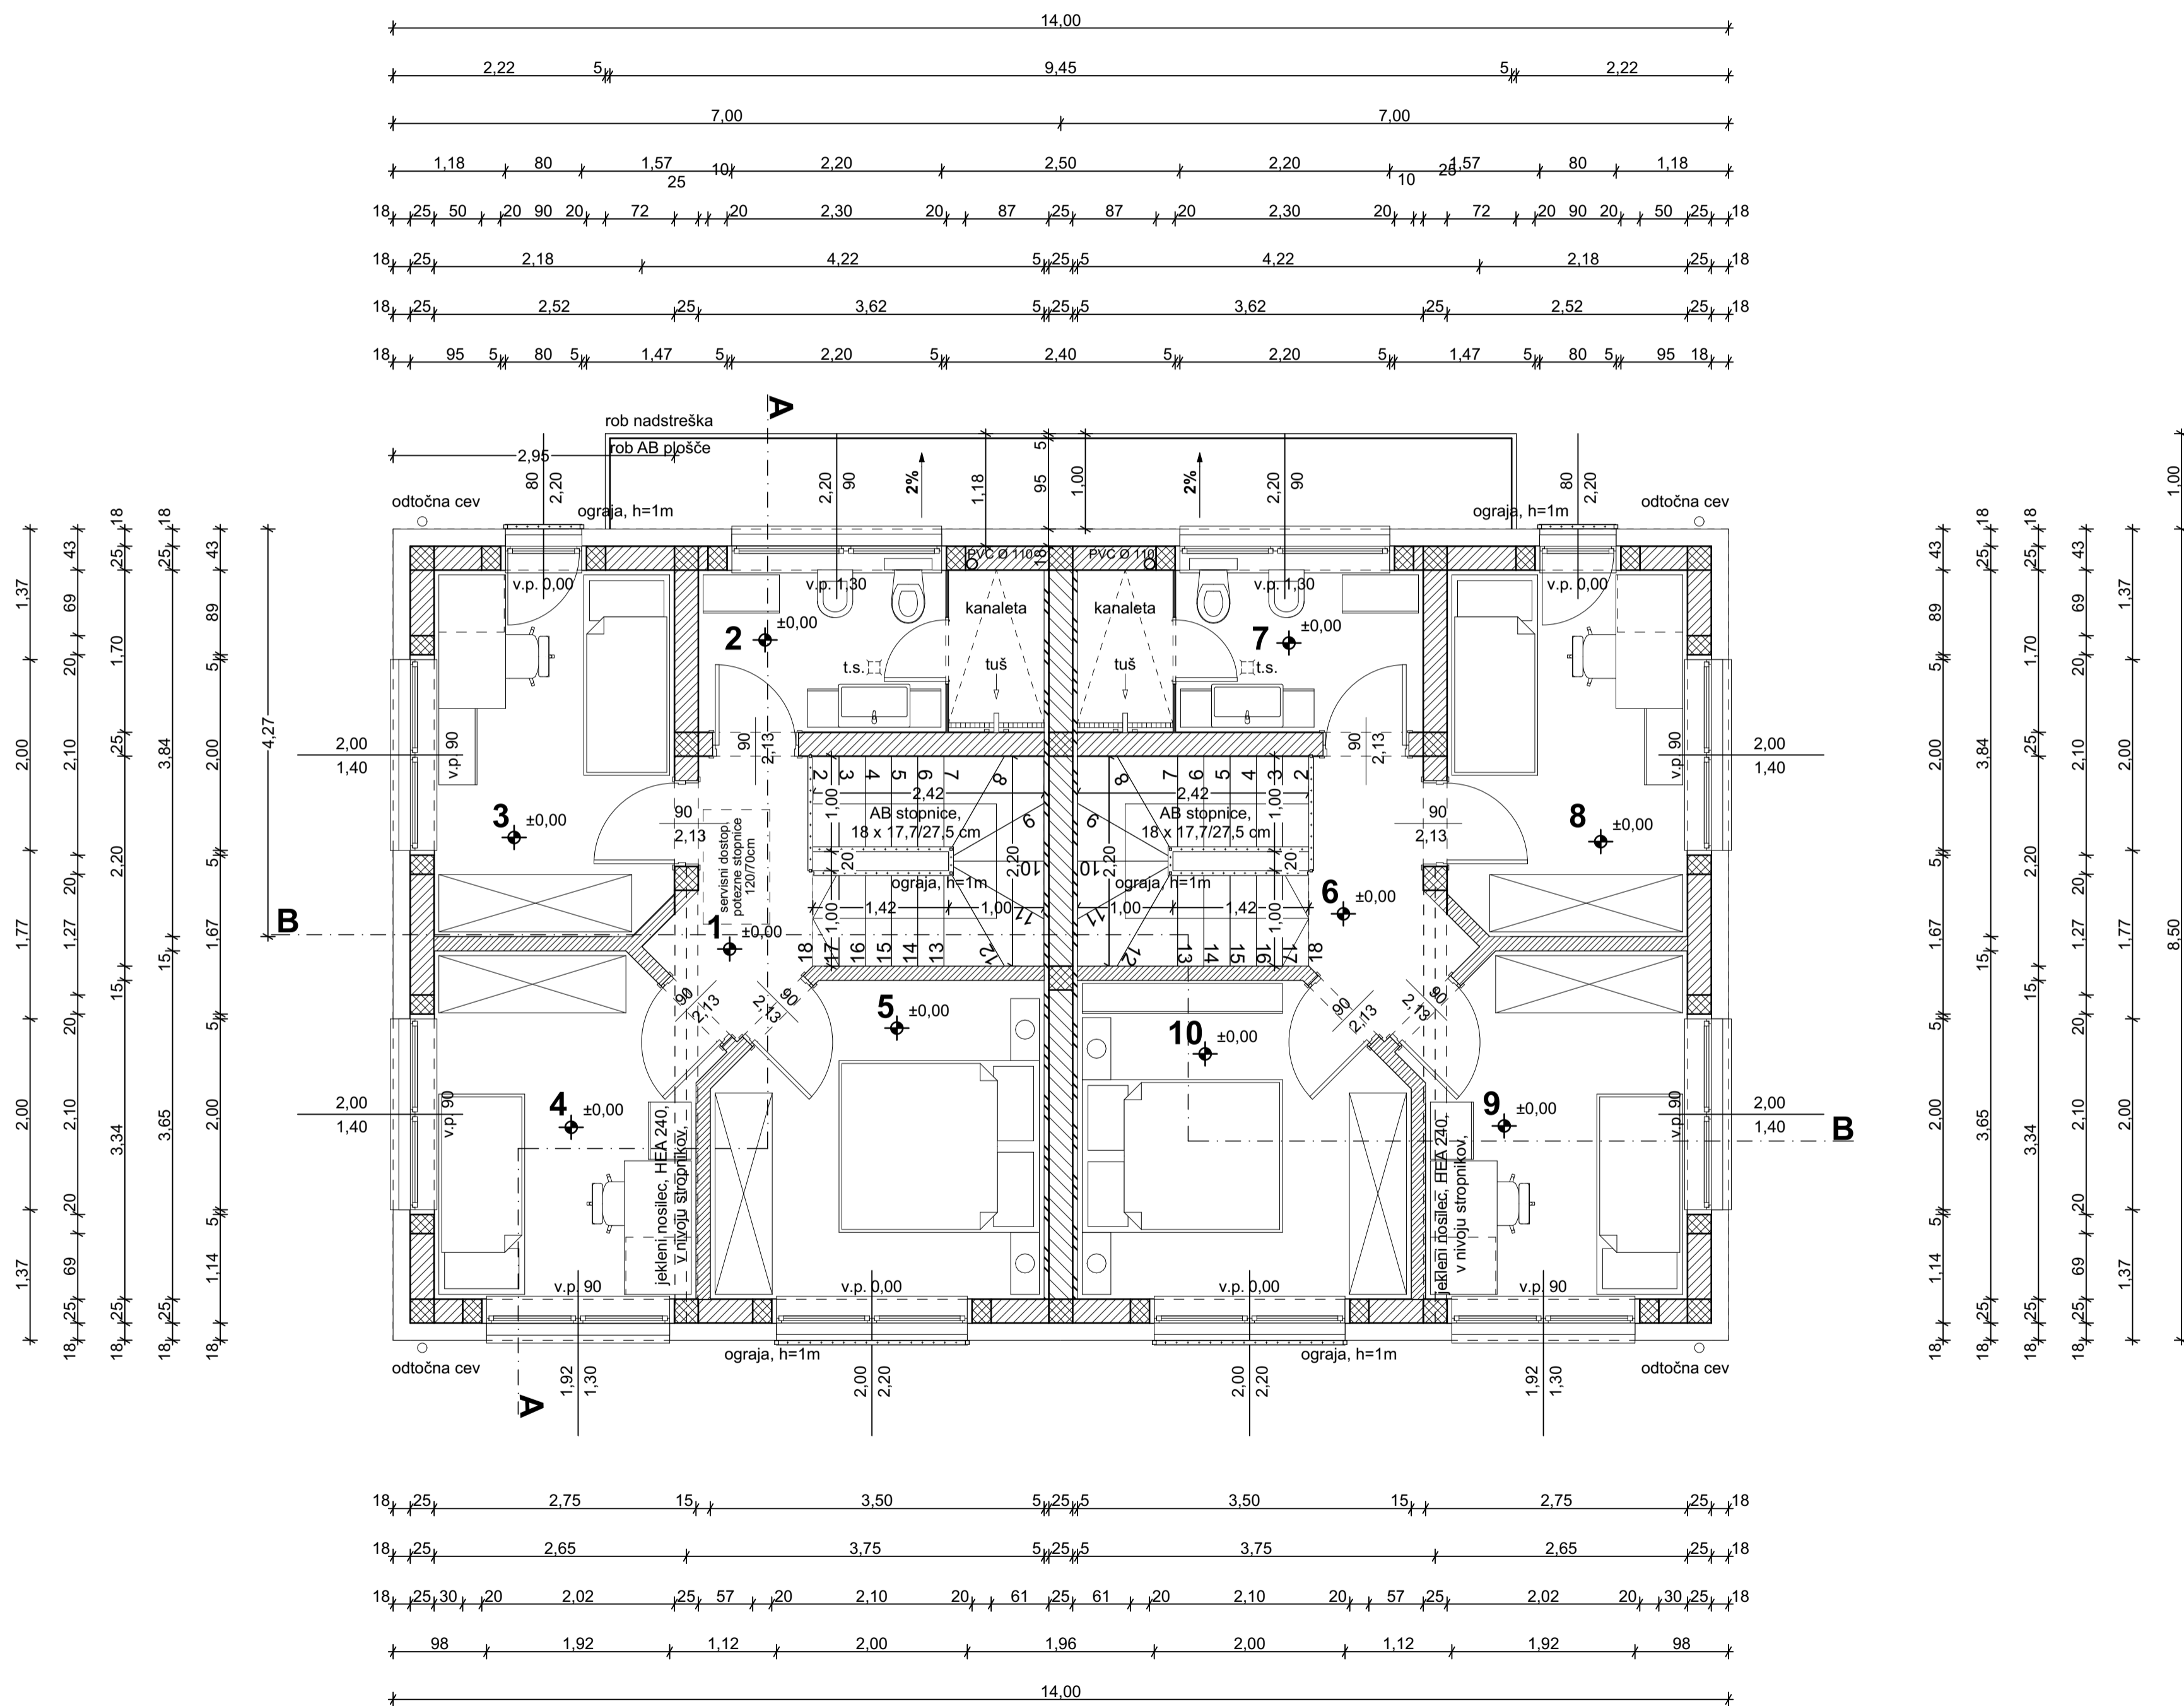

 Planinska cesta 5, 8290 Sevnica tel: 07/ 816 33 40, e: arprojekt@siol.net	
POOBlašČENA ARHITEKTA: ANDREJA PRELOŽNIK u.d.i.a., ZAPS 0210 PA PPN	
IZDELAL: ANDREJA PRELOŽNIK u.d.i.a., ZAPS 0210 PA PPN	
NAČRT: NAČRT S PODROČJA ARHITEKTURE	
IDENTIFIKACIJSKA OZNAČBA: 1-30821	
DATUM: APRIL 2024	
VSEBINA TEHNIČNEGA PRIKAZA: TLORIS NADSTROPJA	
VRSTA DOKUMENTACIJE: PZI	
MERILO: 1:50	
IDENT. OZNAKA LISTA: 3	

Vsebina načrta je avtorska last podjetja AR PROJEKT d.o.o. in je zaščitena z Zakonom o avtorskih in sorodnih pravicah (Ur.l.RS št. 16/07). NepooblašČeno razmnoževanje načrta ni dovoljeno.